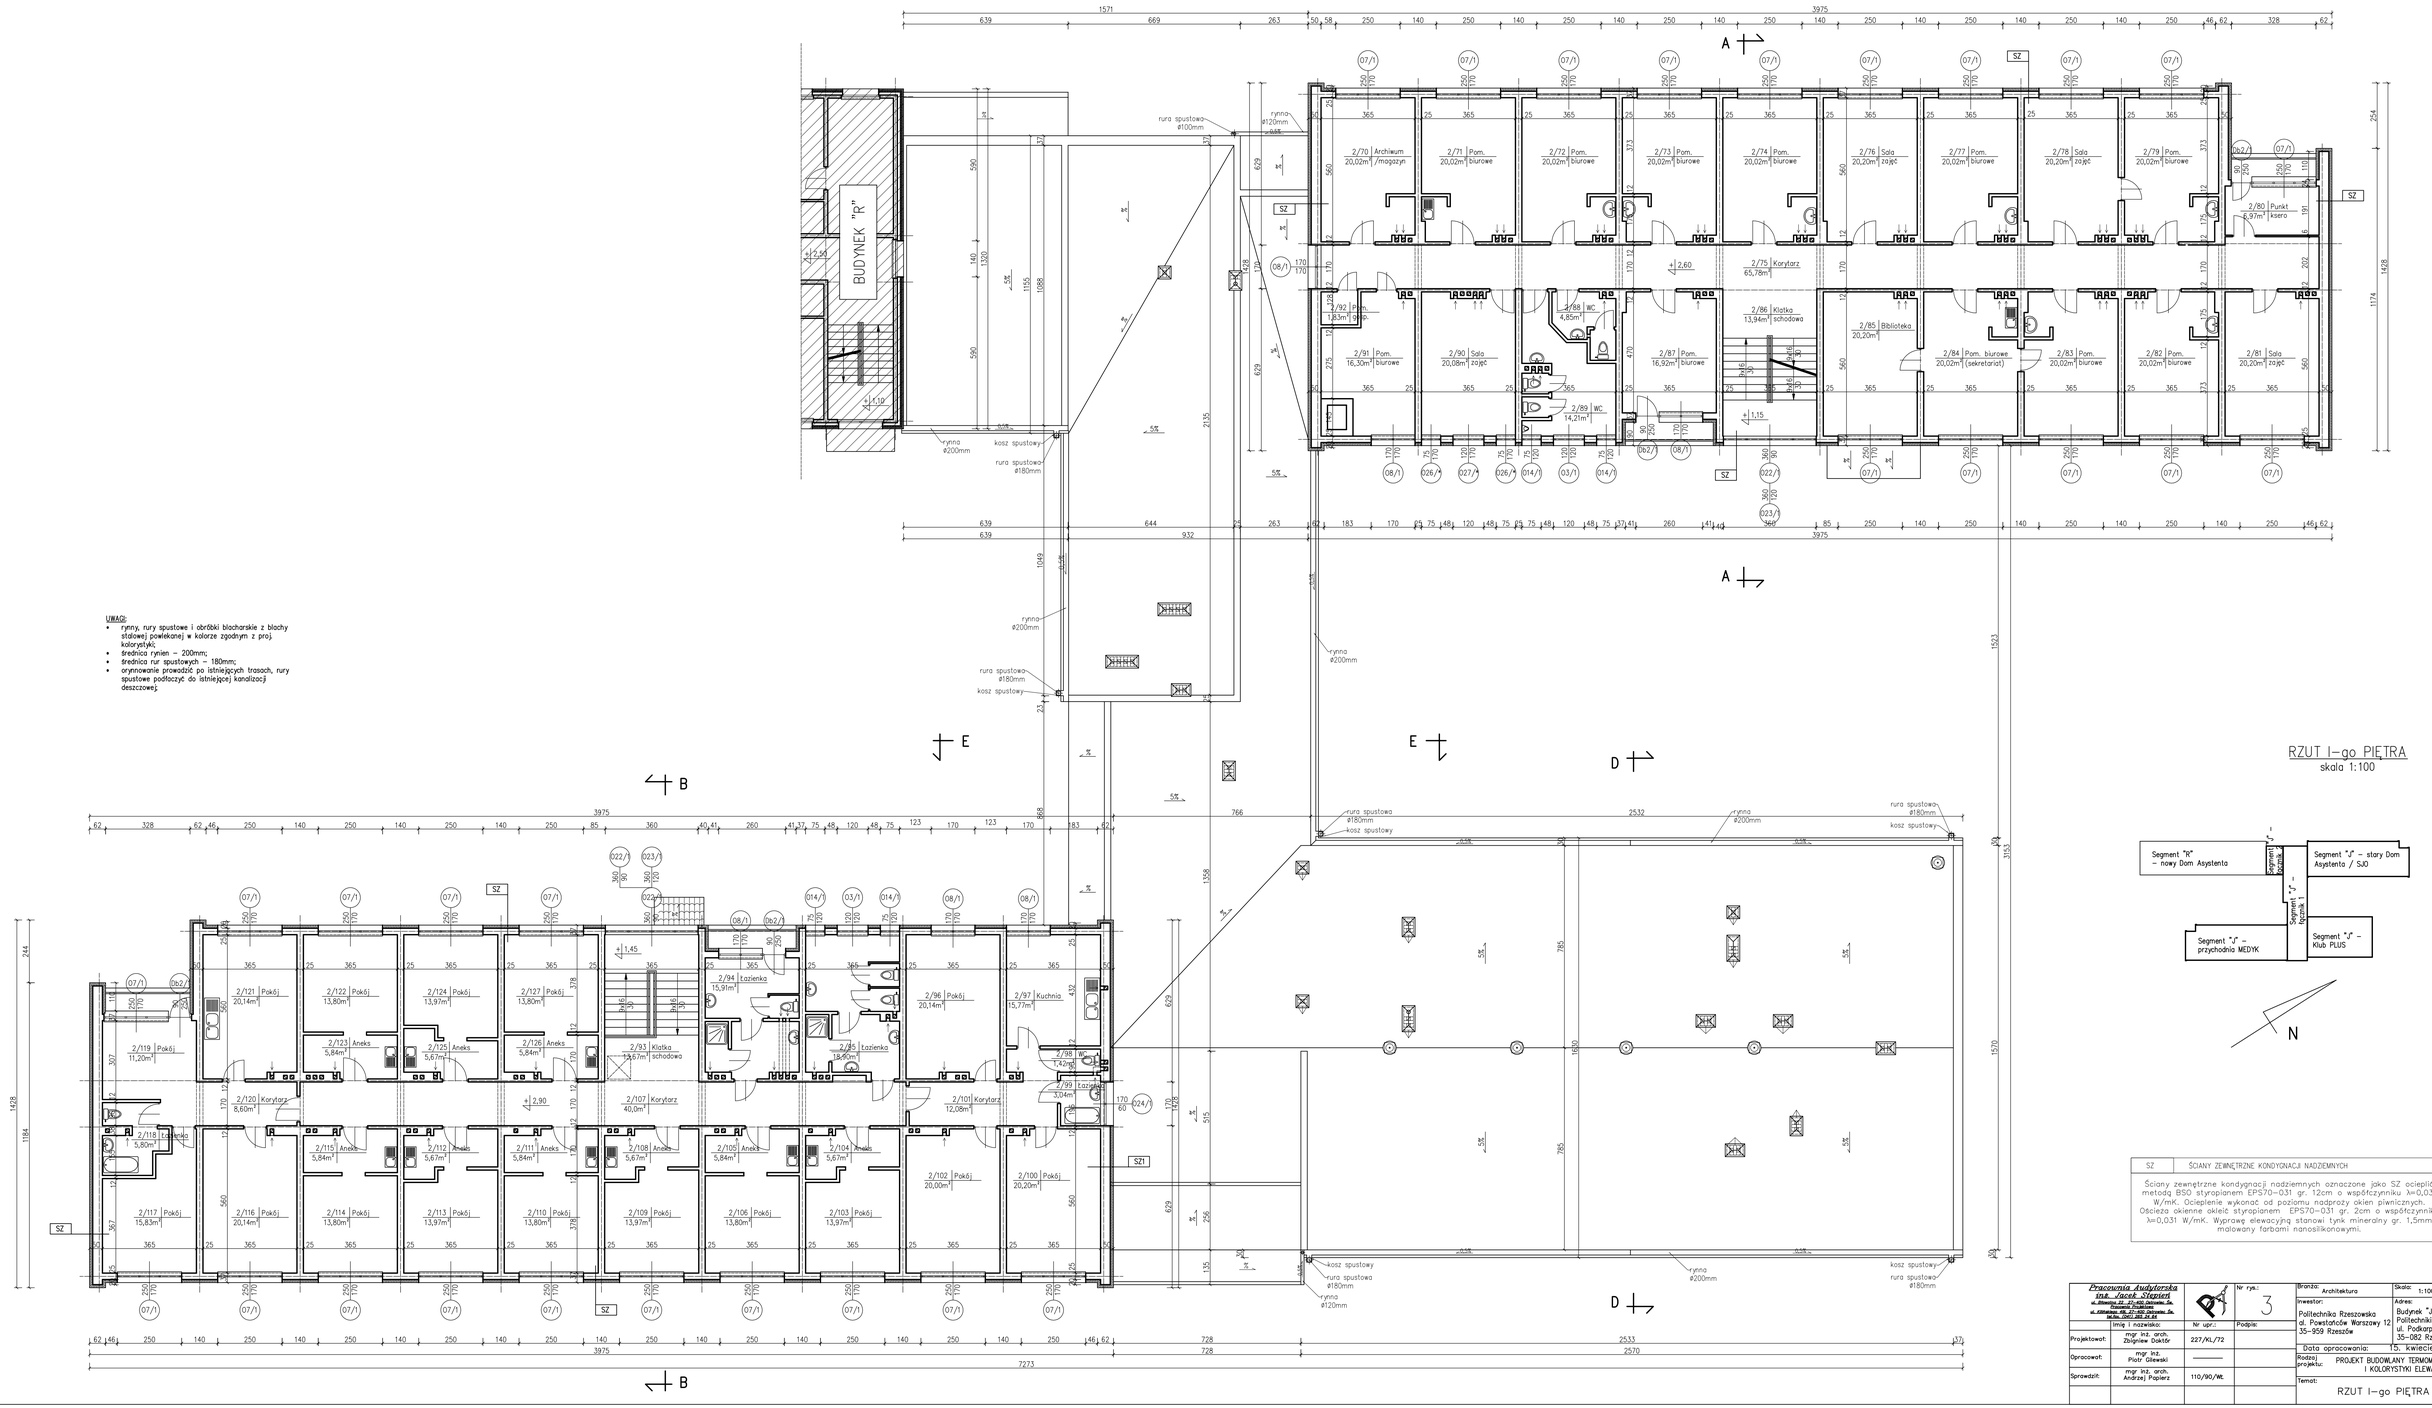

UWAGI:

- rynny, rury spustowe i obróbki blacharskie z blachy stalowej powlekanej w kolorze zgodnym z proj. kolorystyki;
- średnica rynien – 200mm;
- średnica rur spustowych – 180mm;
- orynnowanie prowadzić po istniejących trasach, rury spustowe podłączyć do istniejącej kanalizacji deszczowej.

RZUT I–go PIĘTRA

skala 1:100

SZ	ŚCIANY ZEWNĘTRZNE KONDYGNACJI NADZIEMNYCH

Ściany zewnętrzne kondygnacji nadziemnych oznaczone jako SZ ocieplić metodą BSO styropianem EPS70–031 gr. 12cm o współczynniku λ=0,031 W/mK. Ocieplenie wykonać od poziomu nadproży okien piwnicznych. Ościeża okienne okleić styropianem EPS70–031 gr. 2cm o współczynniku λ=0,031 W/mK. Wyprawę elewacyjną stanowi tynk mineralny gr. 1,5mm malowany farbami nanosilikonowymi.

Pracownia Audytorska inż. Jacek Stępień		Nr rys.: 3	Branża: Architektura	Skala: 1:100	
	imię i nazwisko:	Nr upr.:	Podpis:	Inwestor: Politechnika Rzeszowska al. Powstańców Warszawy 12 35-959 Rzeszów	Adres: Budynek "J" Politechniki Rzeszowskiej ul. Podkarpacka 1a 35-082 Rzeszów
Projektował:	mgr inż. arch. Zbigniew Doktór	227/KL/72			
Opracował:	mgr inż. Piotr Olewski	———		Data opracowania:	15. kwiecień 2012
Sprawdził:	mgr inż. arch. Andrzej Paterz	110/90/Wł.		Rodzaj projektu:	PROJEKT BUDOWLANY TERMOMODERNIZACJI I KOLORYSTYKI ELEWACJI
				Temat:	RZUT I–go PIĘTRA
					Stadium: PB